
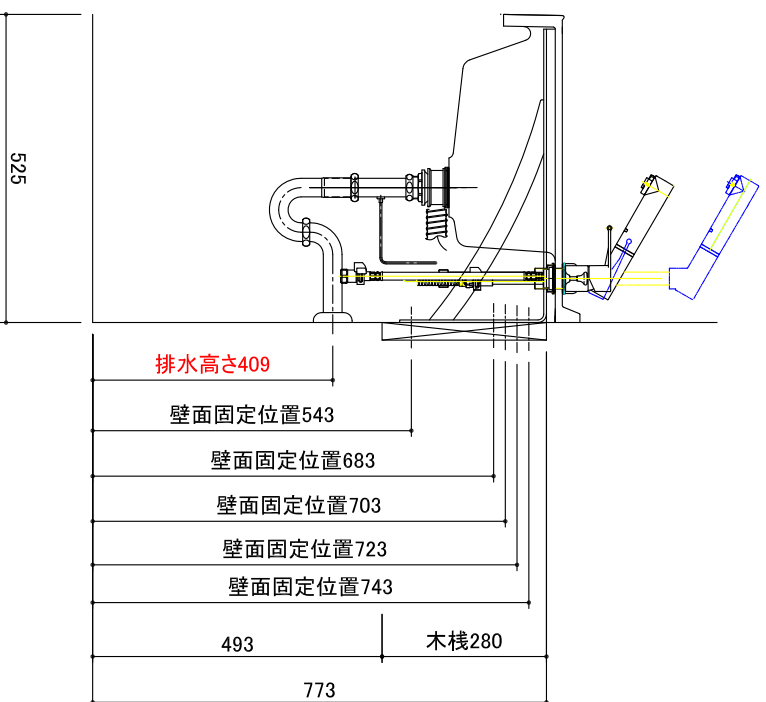
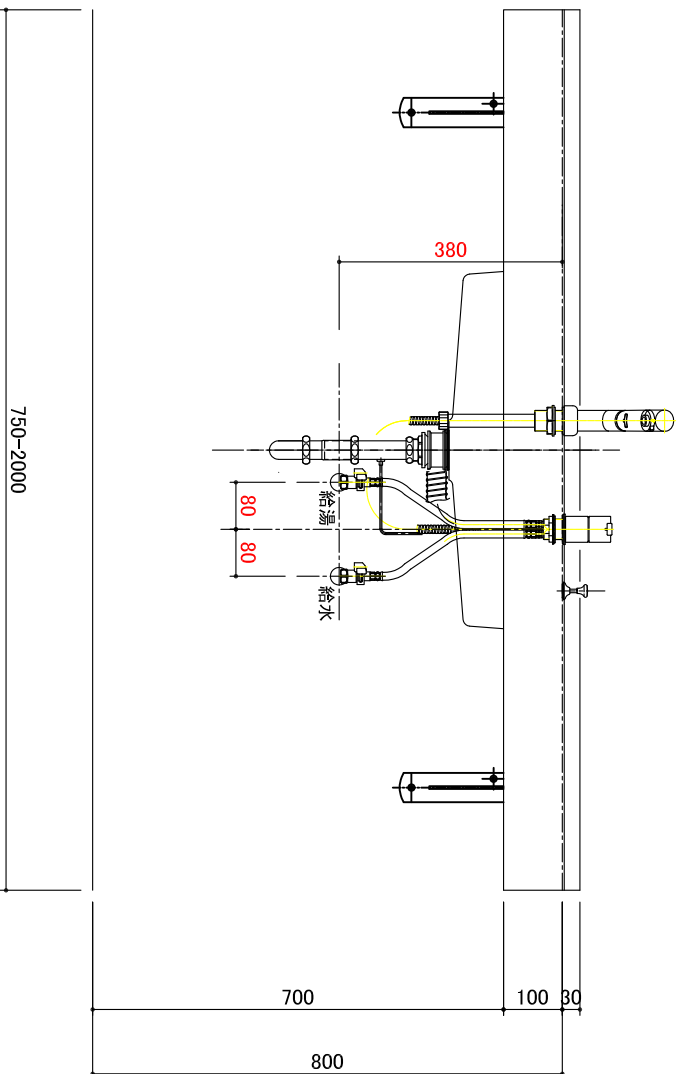


■水栓金具(三栄水栓社K37510JVZ-13)
の取り付け位置タイプB

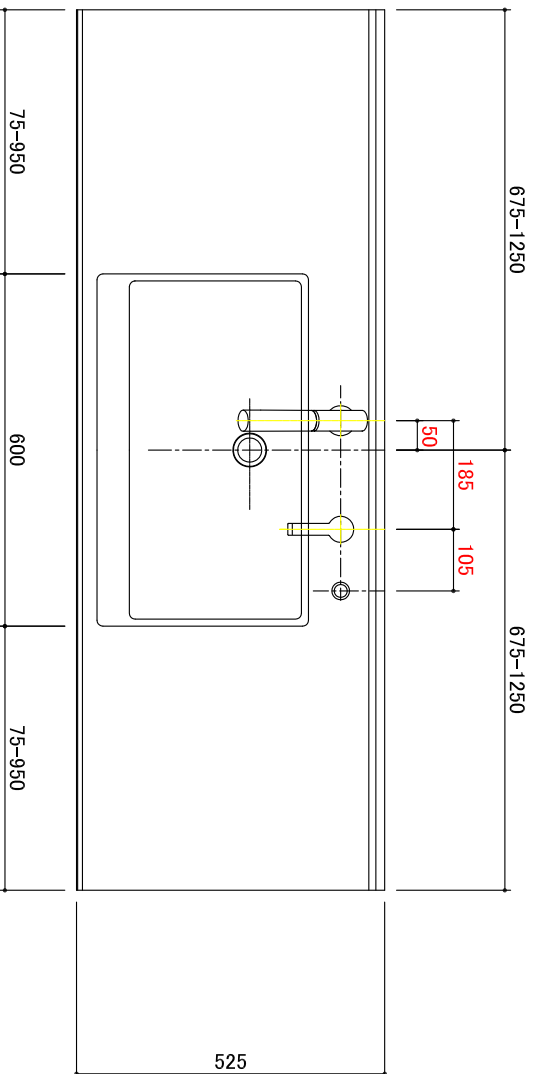

New KB822タイプ-タイプ(排水金具金属製)

縮尺

作成日

平成30年 8月18日

2穴水栓金具タイプ給湯・給湯+給湯+埋排水(PS77)設置位置

PRO-PARTNERS Co., Ltd

愛知県名古屋市長区赤坪町243-1

TEL (052) 746-3125 FAX (052) 746-3126