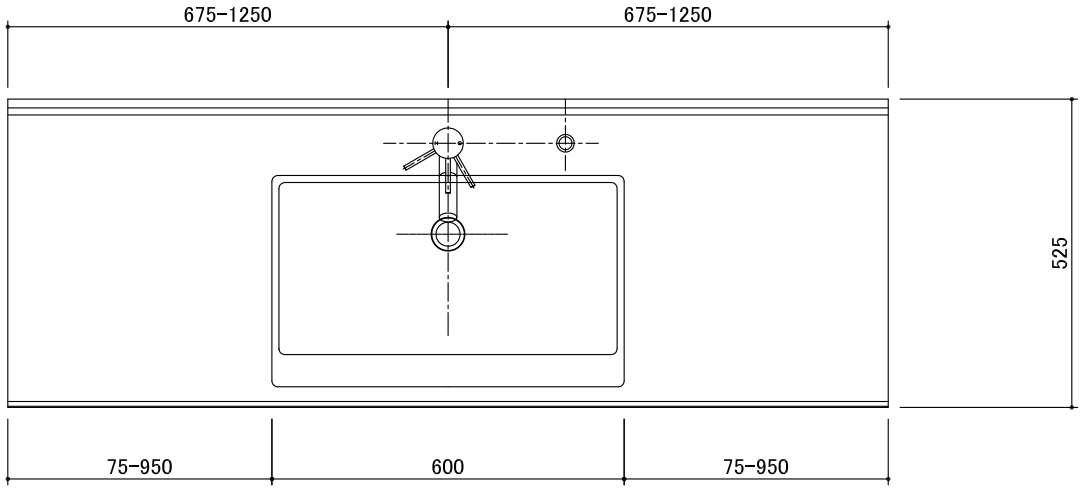

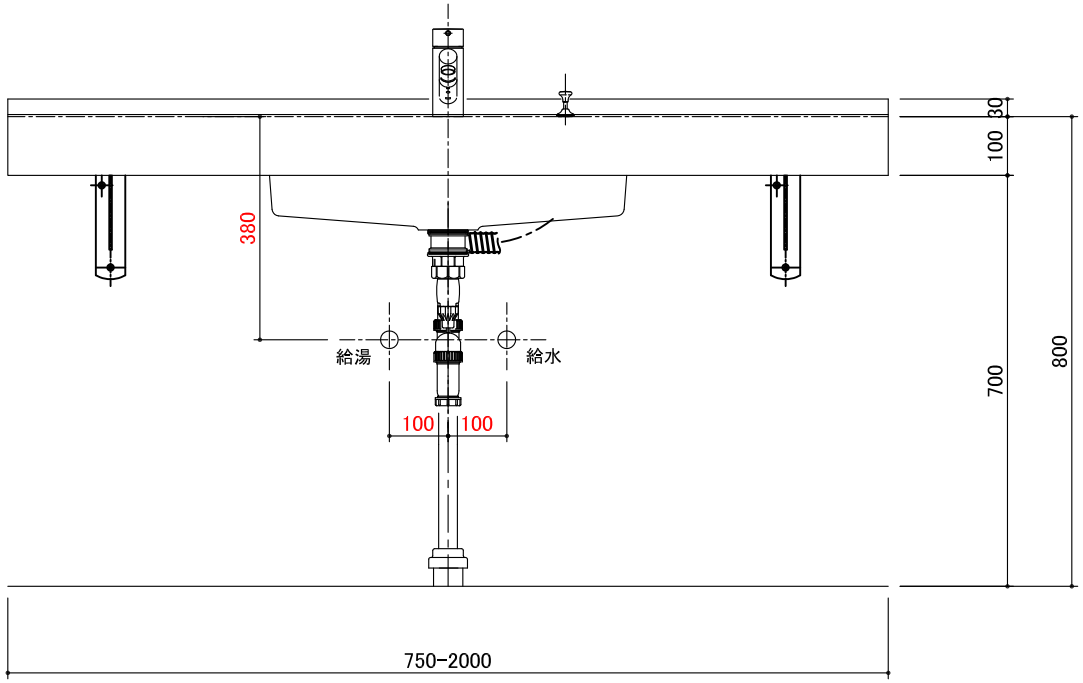

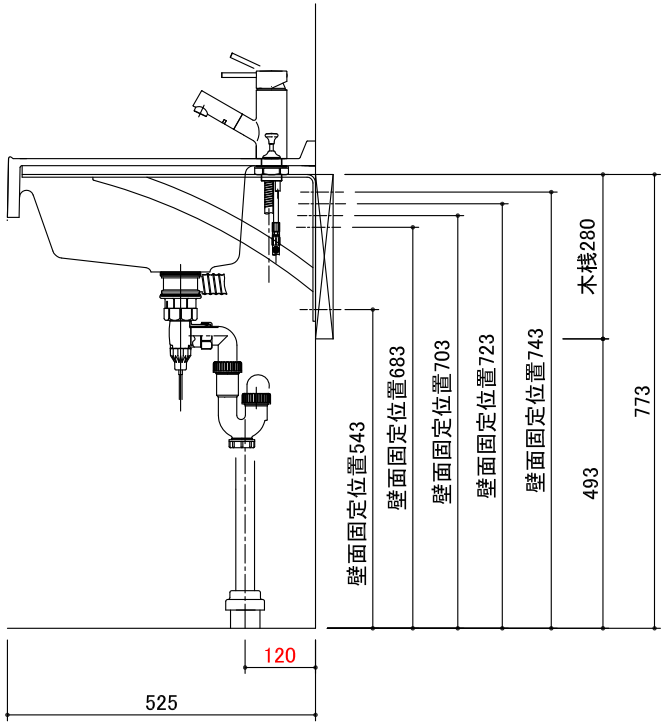

PRO-PARTNERS Co.,Ltd
愛知県名古屋市南区赤坪町243-1
TEL(052)746-3125 FAX(052)746-3126

New KB52スクエアータイプ(排水金具樹脂製)	縮尺	作成日	平成30年 8月18日
1穴水栓金具タイプ給水・給湯・床排水(Sトラップ)設備位置			