
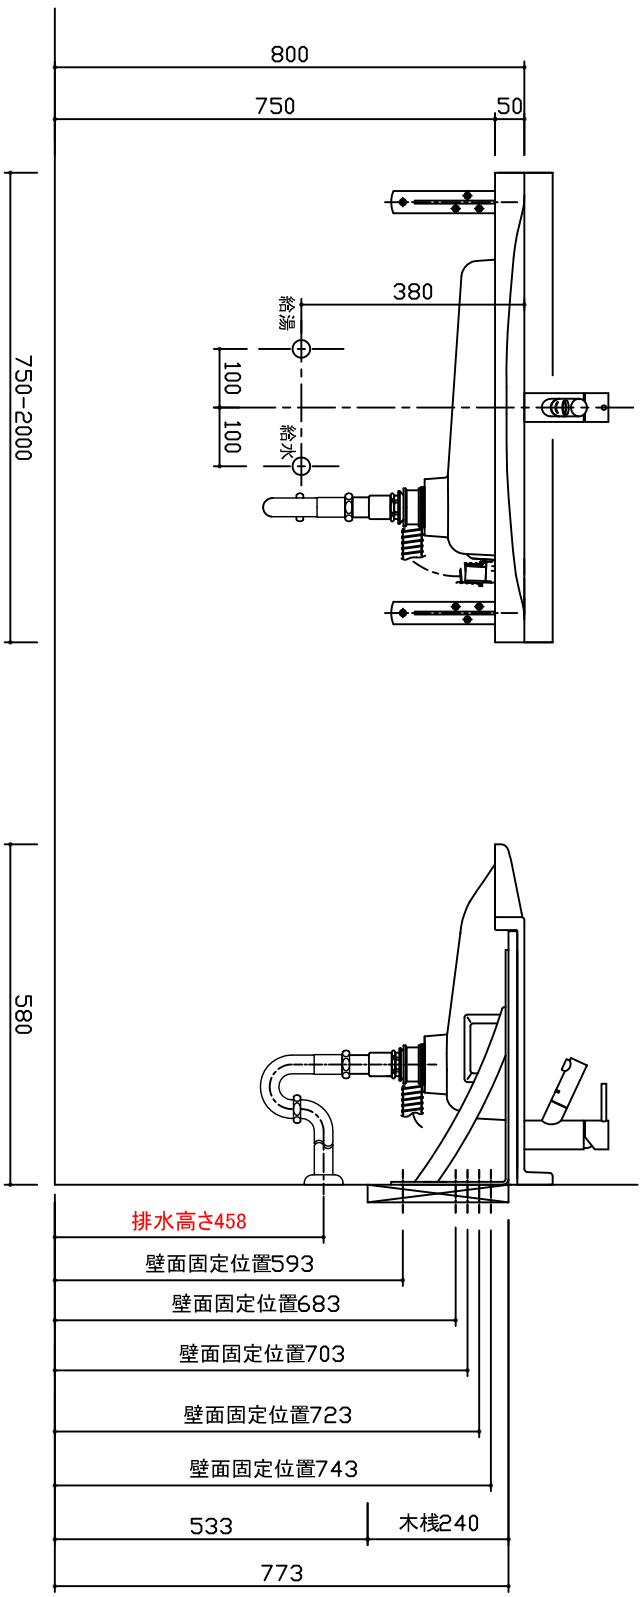


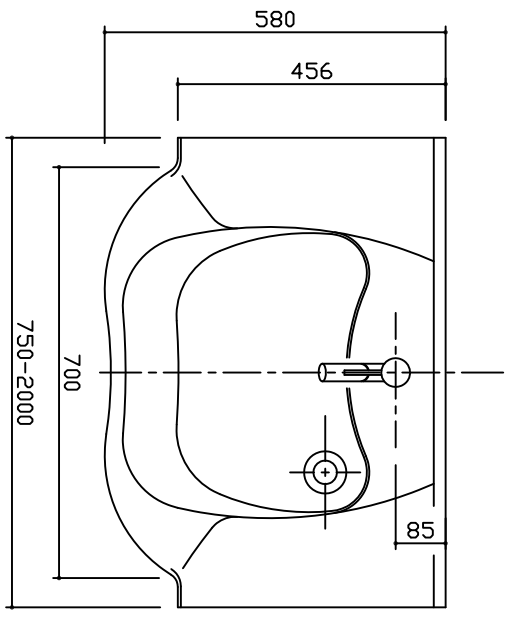

PRO-PARTNERS Co., Ltd

愛知県半田市古浜町79-1
TEL (0569) 25-0133 FAX (0569) 24-6601

H型車椅子対応タイプ		縮尺	作成日	平成25年8月1日
給水・給湯・壁排水(トイレ)設備位置				