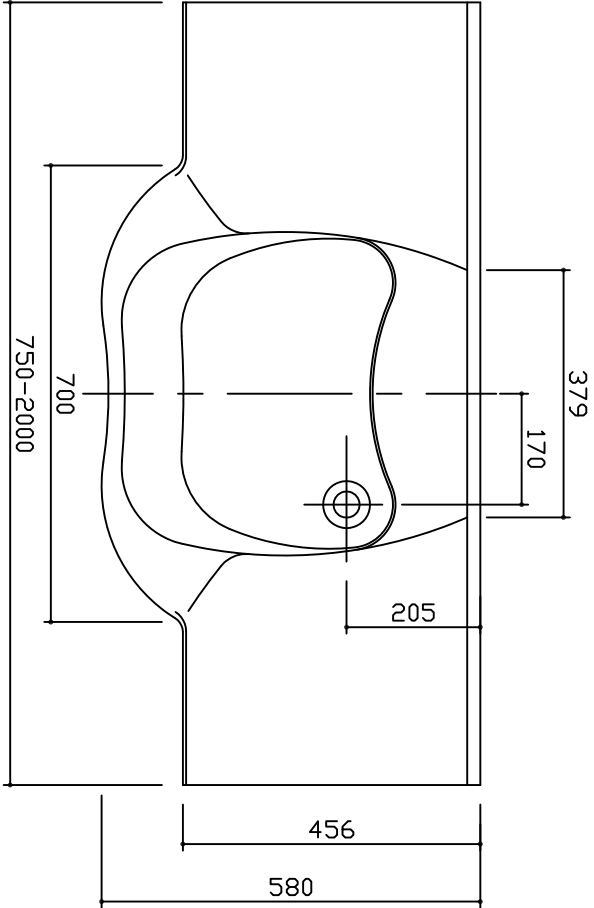


PRO-PARTNERS Co., Ltd

愛知県半田市古浜町79-1
TEL (0569) 25-0133 FAX (0569) 24-6601

H型車椅子対応タイプ
洗面カウンター本体

縮尺

作成日

平成25年8月1日