


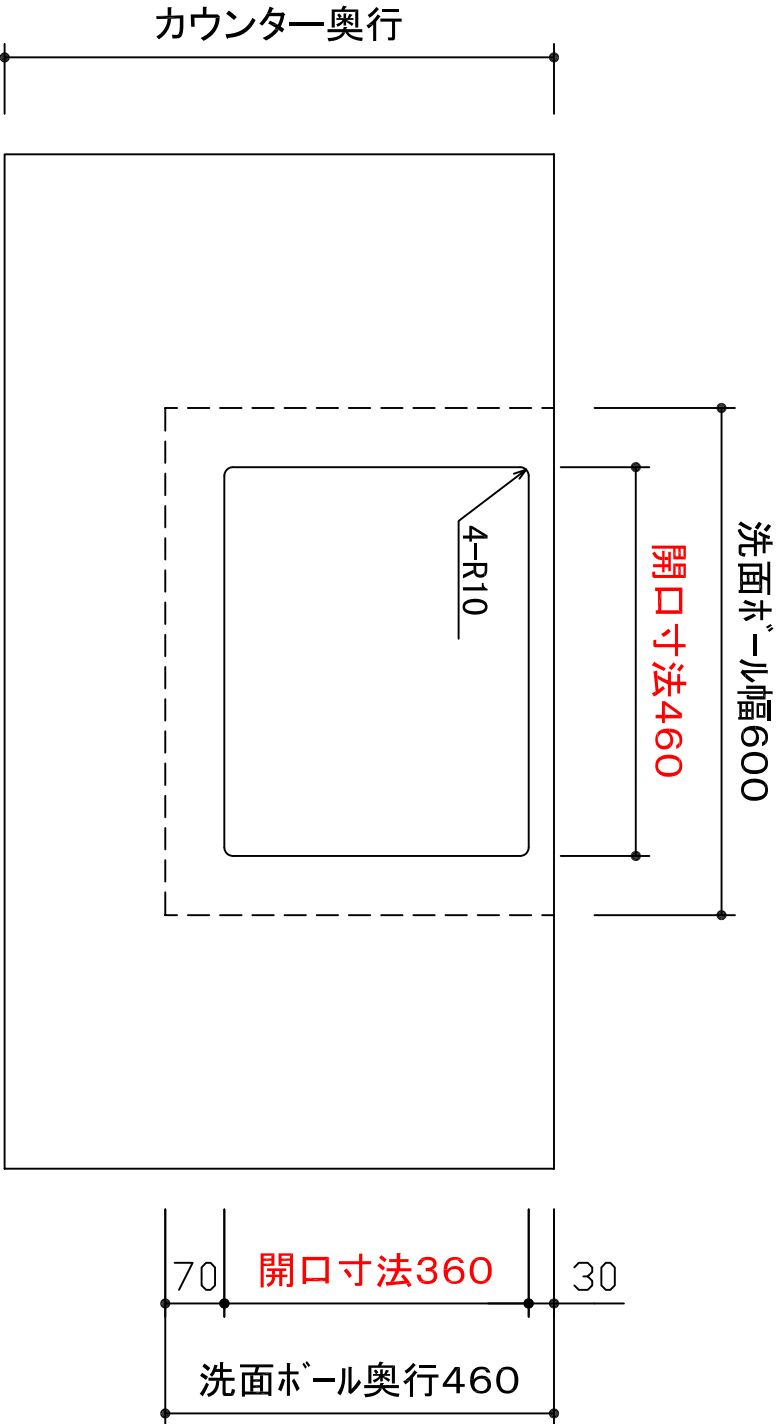

PRO-PARTNERS Co., Ltd

愛知県半田市古浜町79-1
TEL (0569) 25-0133 FAX (0569) 24-6601

W600Newデザイナイト
カウンター開口寸法

縮尺

作成日

平成23年1月1日