
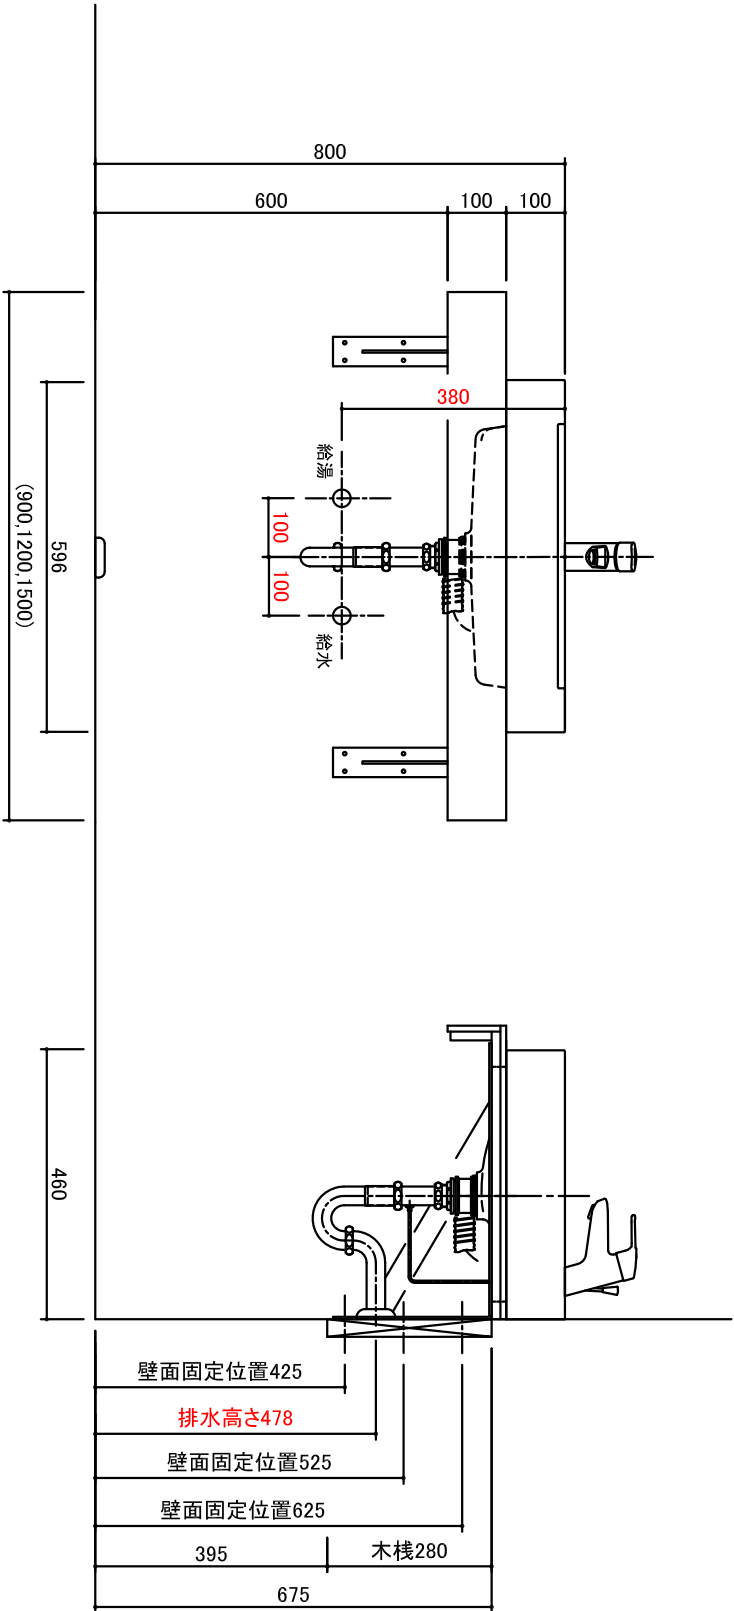


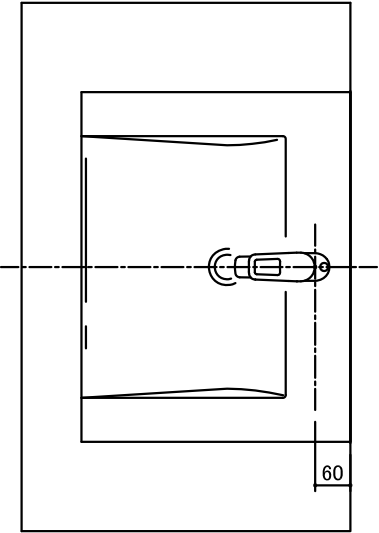

PRO-PARTNERS Co., Ltd

愛知県半田市古浜町79-1
TEL (0569) 25-0133 FAX (0569) 24-6601

W600New「ザ・インタクト」置き型
お買得3点セットC(トイレラック)

縮尺

作成日

平成24年4月1日