


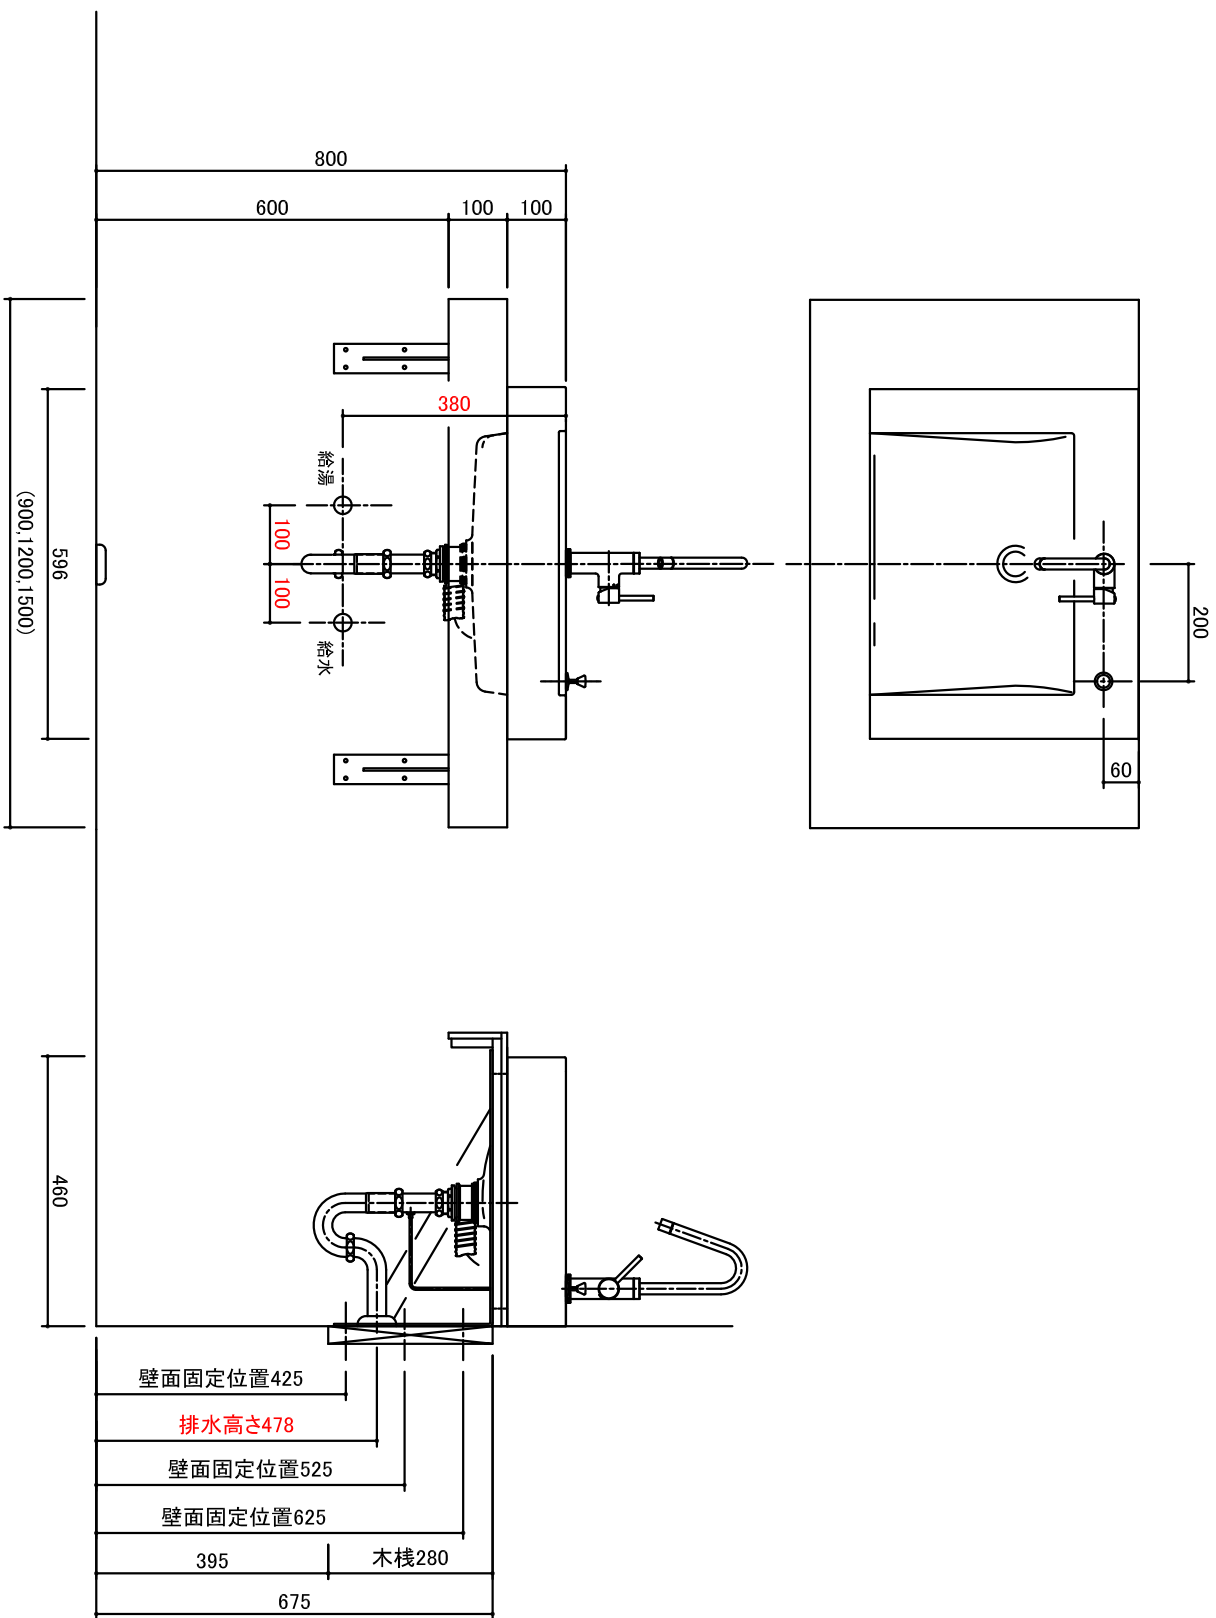

PRO-PARTNERS Co., Ltd

愛知県半田市古浜町79-1
TEL (0569) 25-0133 FAX (0569) 24-6601

W600New「ザ・インタクト」置き型		縮尺	作成日	平成25年8月1日
お買得3点セットD(トイレラック)				