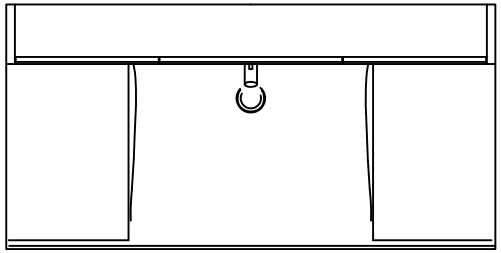

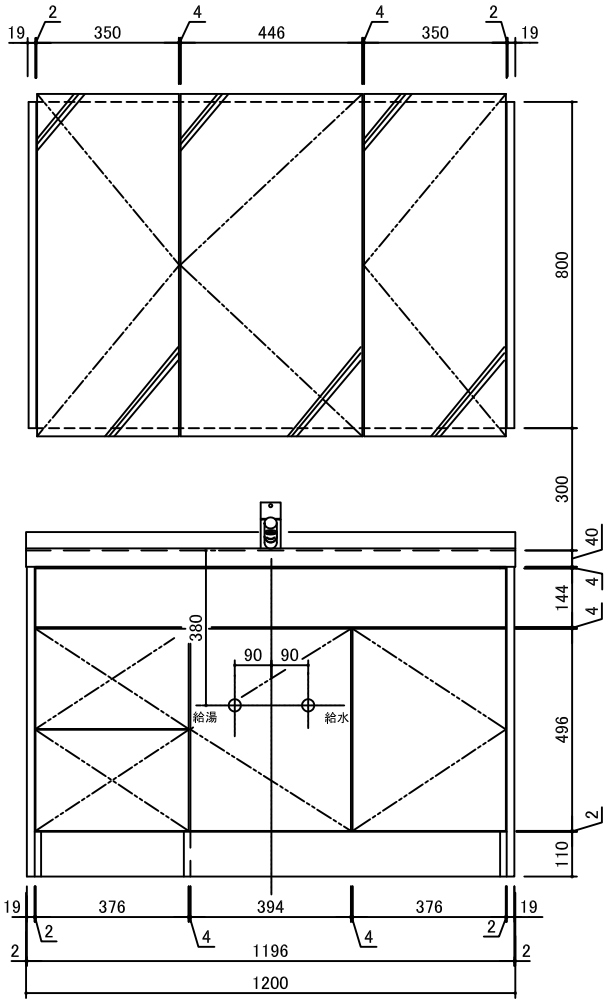

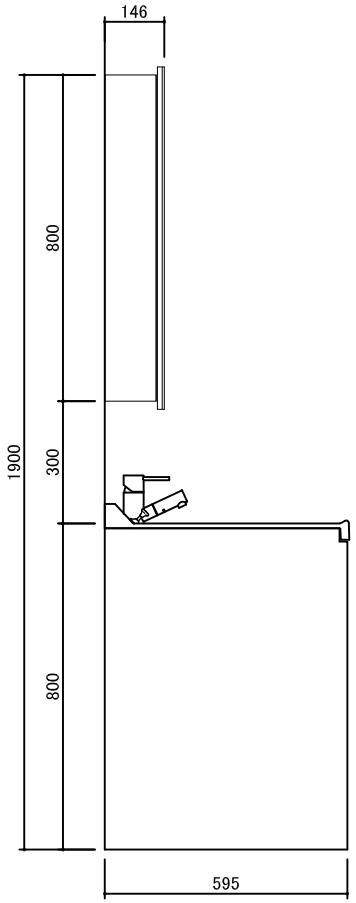

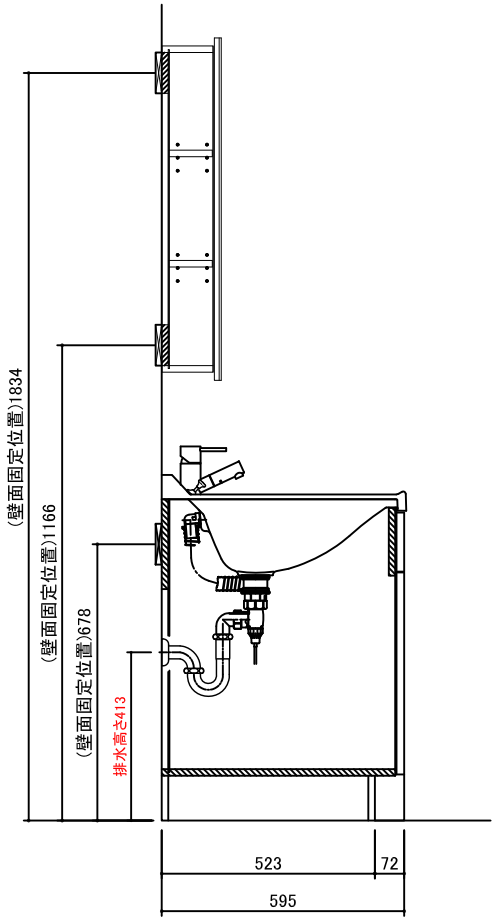

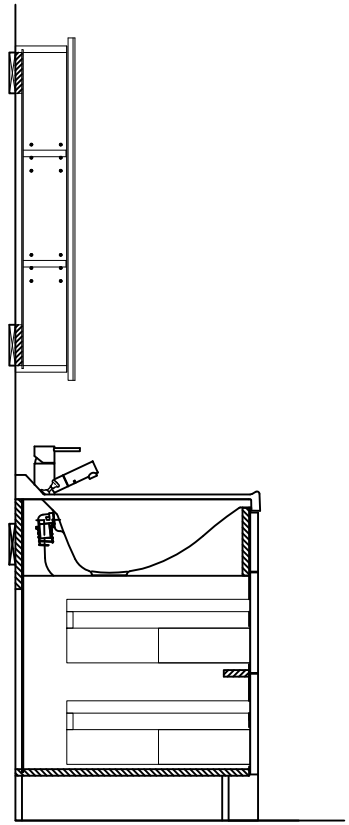

PRO-PARTNERS Co.,Ltd	愛知県半田市古浜町79-1 TEL（0569）25-0133 FAX（0569）24-6601	オリジナル洗面化粧台 ｸﾞﾚｰﾄﾞｱｯﾌﾟ仕様　幅1200mmﾀｲﾌﾟ	縮尺	作成日 / 平成26年1月1日