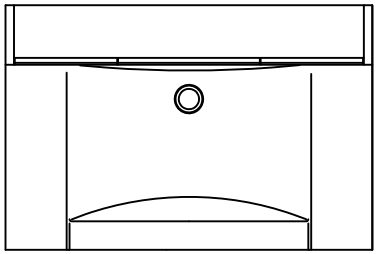

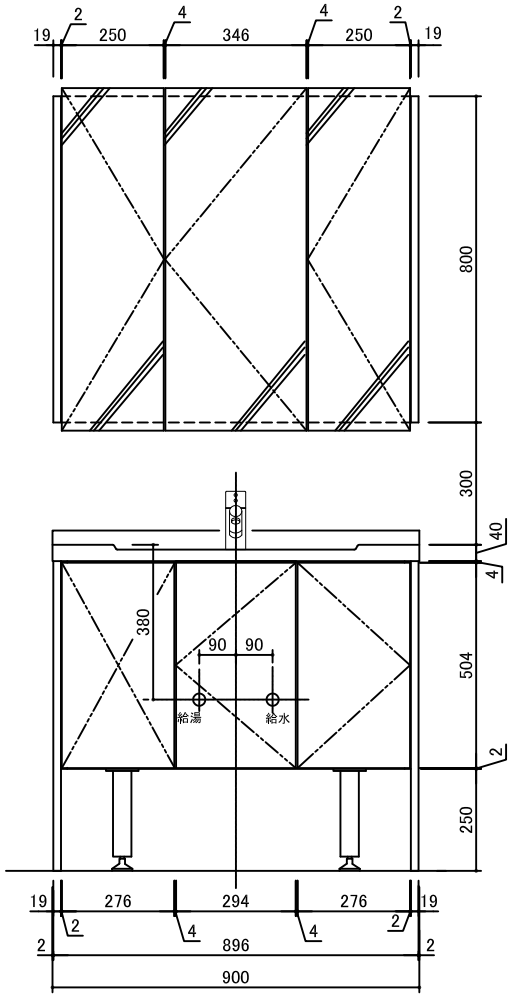

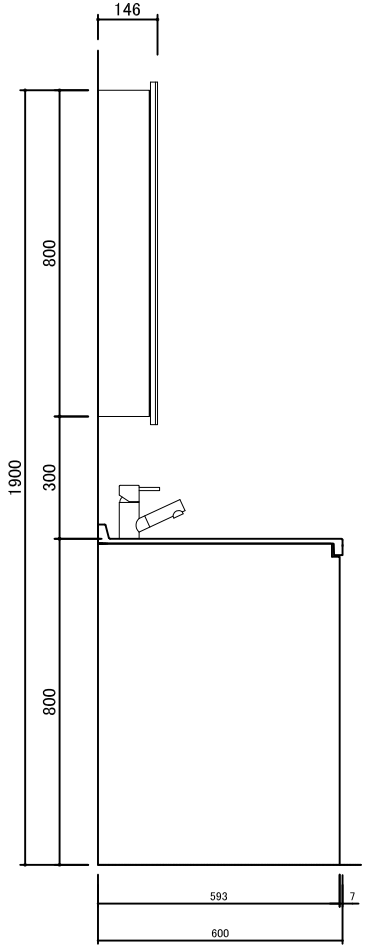

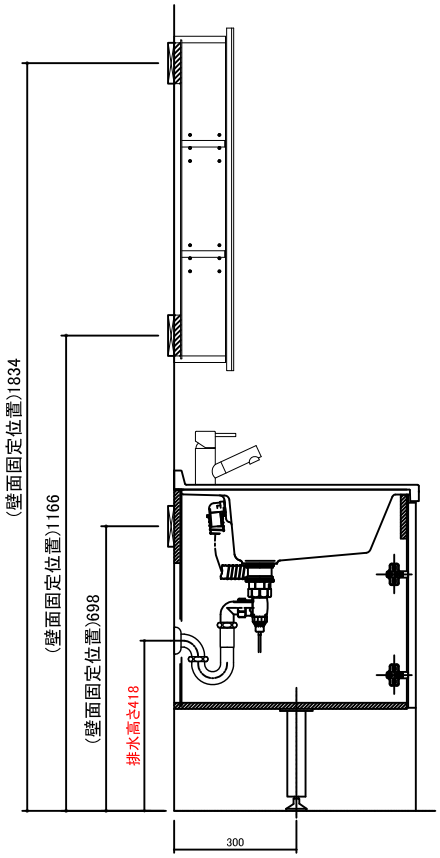

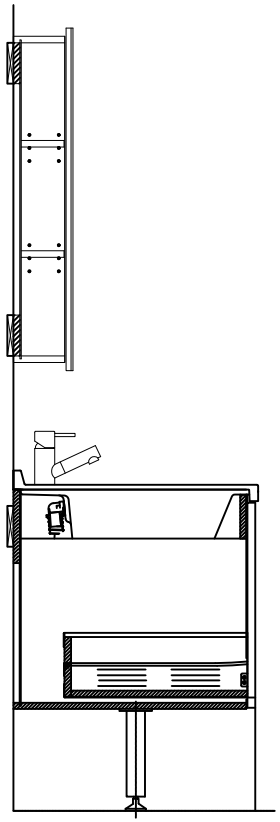

PRO-PARTNERS Co.,Ltd	愛知県半田市古浜町79-1 TEL（0569）25-0133 FAX（0569）24-6601	オリジナル洗面化粧台 標準仕様　幅900mmタイプ	縮尺	作成日　平成23年1月1日